

0 - POSTOJEĆE STANJE

TUMAČ PLANSKOG ZNAKOVIJA

OBUHVAAT DETALJNOG PLANA UREĐENJA

POSTOJEĆA GRANICA GRAĐEVNE ČESTICE

OZNAKA GRAĐEVNE ČESTICE

KATNOST GRAĐEVINE

POSTOJEĆA GRAĐEVINA

PODZEMNA POSTOJEĆA GRAĐEVINA

POSTOJEĆE KOLNO-PJEŠAČKE PLOŠTINE

POSTOJEĆE PJEŠAČKE PLOŠTINE

OBALNE STUJENE - HRIDI

INFRASTRUKTURNI SUSTAVI

POSTOJEĆI KABEL 10(20)kV

POSTOJEĆA TRAFOSTANICA

STUP JAVNE RASVJETE


VODOVOD

ODVODNJA

UREĐENJE GRAĐEVNE ČESTICE

POSTOJEĆE ZELENILO

POSTOJEĆE ZELENE PLOŠTINE

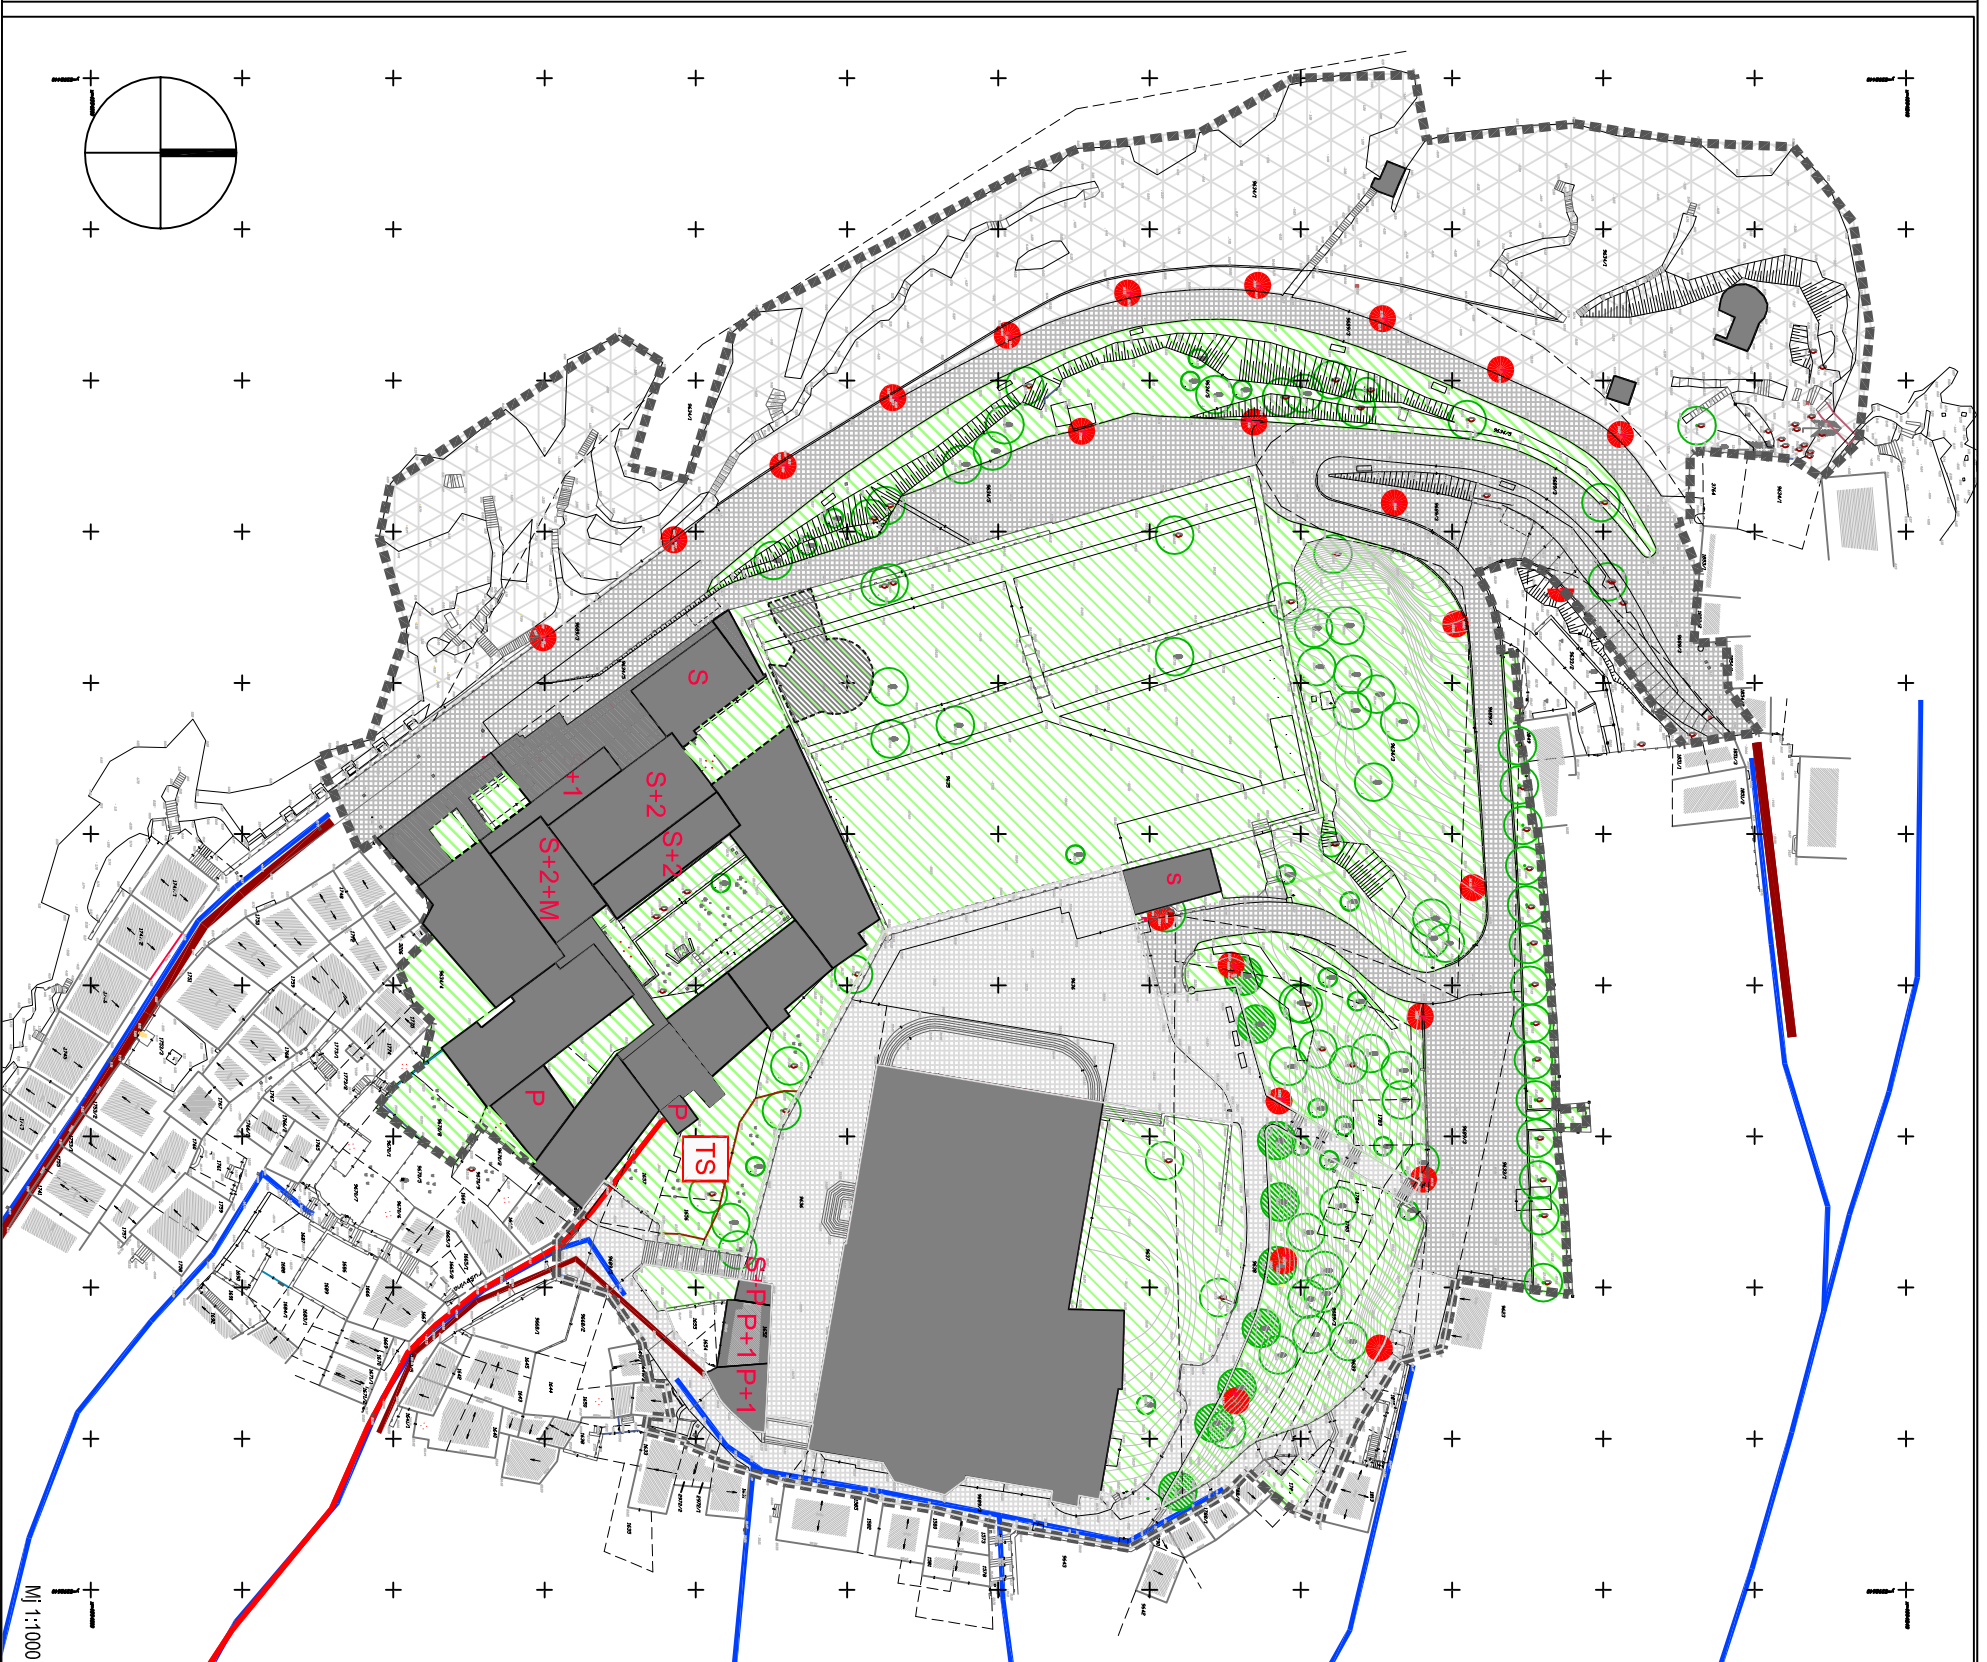

ZUPANIJA **ISTARSKA**

GRAD **ROVINJ-ROVIGNO**

NAZIV PROSTORNOG PLANA: **DETALJNI PLAN UREĐENJA ZONE HOTEL ROVINJ**

NAZIV KARTOGRAFSKOG PRIKAZA: **POSTOJEĆE STANJE**

BROJ KARTOGRAFSKOG PRIKAZA: **0** MJEŠLO KARTOGRAFSKOG PRIKAZA: **1:1000**

PROGRAM MJERA ZA UNAPREĐENJE STANJA U PROSTORU: ODLUKA PREDSTAVNIČKOG TIJELA O DONOŠENJU PLANA:

Službeni Glasnik Grada Rovinja-Rovigno br. 8/06 Službeni Glasnik Grada Rovinja-Rovigno br. 4/2008.

JAVNA RASPRAVA (DATUM OBJAVE): JAVNI UVJID ODRŽAN

OD: 27.07.2007 DO: 27.08.2007

PEČAT TIJELA ODGOVORNOG ZA PROVOĐENJE JAVNE RASPRAVE: ODGOVORNA OSOBA ZA PROVOĐENJE JAVNE RASPRAVE: **IVAN BEGIĆ dipl. iur.**

PRAVNA OSOBA / TIJELO KOJE JE IZRADILO PLAN: **RANDIĆ-TURATO arhitektonski biro d.o.o. Rijeka**

PEČAT PRAVNE OSOBE / TIJELA KOJE JE IZRADILO PLAN: ODGOVORNA OSOBA: **mr.sc. SAŠA RANDIĆ dipl.ing.arh.**

KOORDINATOR PLANA: **mr.sc. SAŠA RANDIĆ dipl.ing.arh.**

STRUČNI TIM U IZRADI PLANA:

1. mr.sc. **IDIS TURATO** dipl.ing.arh.
2. mr.sc. **SAŠA RANDIĆ** dipl.ing.arh.
3. **IVA FRANOLIĆ** dipl.ing.arh.
4. _____
5. _____
6. _____
7. _____
8. _____

PEČAT PREDSTAVNIČKOG TIJELA: PREDSUJEDNIK PREDSTAVNIČKOG TIJELA: **DAVORIN FLEGO**

ISTOVLJENOST OVOG PROSTORNOG PLANA S IZVORNIKOM OVIJEŠTAVA: PEČAT NADEŽNOG TIJELA, **IVAN BEGIĆ dipl. iur.**