

2.B. - KOMUNALNA INFRASTRUKTURNA MREŽA VODOOPSKRBA I ODVODNJA

TUMAČ PLANSKOG ZNAKOVLJA

OBUHVAIT DETALJNOG PLANA UREĐENJA

- GRANICA GRADEVNE ČESTICE
- 1 OZNAKA GRADEVNE ČESTICE
- M1 MJEŠOVITA NAMJENA
PRETEŽITO STAMBENA - M1
- T1 GOSPODARSKA NAMJENA-UGOSTITELJSKO TURISTIČKA
HOTEL - T1
- D7 JAVNA I DRUŠTVENA NAMJENA
VIJERSKA - D7
- R3 ŠPORTSKO REKREACIJSKA NAMJENA
KUPALIŠTE - R3
- Z1 JAVNE ZELENE PLOŠĆE
JAVNI PARK - Z1
- Z ZAŠTITNE ZELENE PLOŠĆE

VODOOPSKRBA


- VODOVOD
- UKIDANJE VODOVODA
- PLANIRANI VODOVOD

KORIŠTENJE VODA

- PODMORSKI DOVODNI I ODVODNI
KANAL MORSKE VODE
- NH1 PLANIRANI HIDRANT

ODVODNJA

- ODVODNJA
- PLANIRANA ODVODNJA
- PLANIRANA OBORINSKA ODVODNJA
- S SEPARATOR

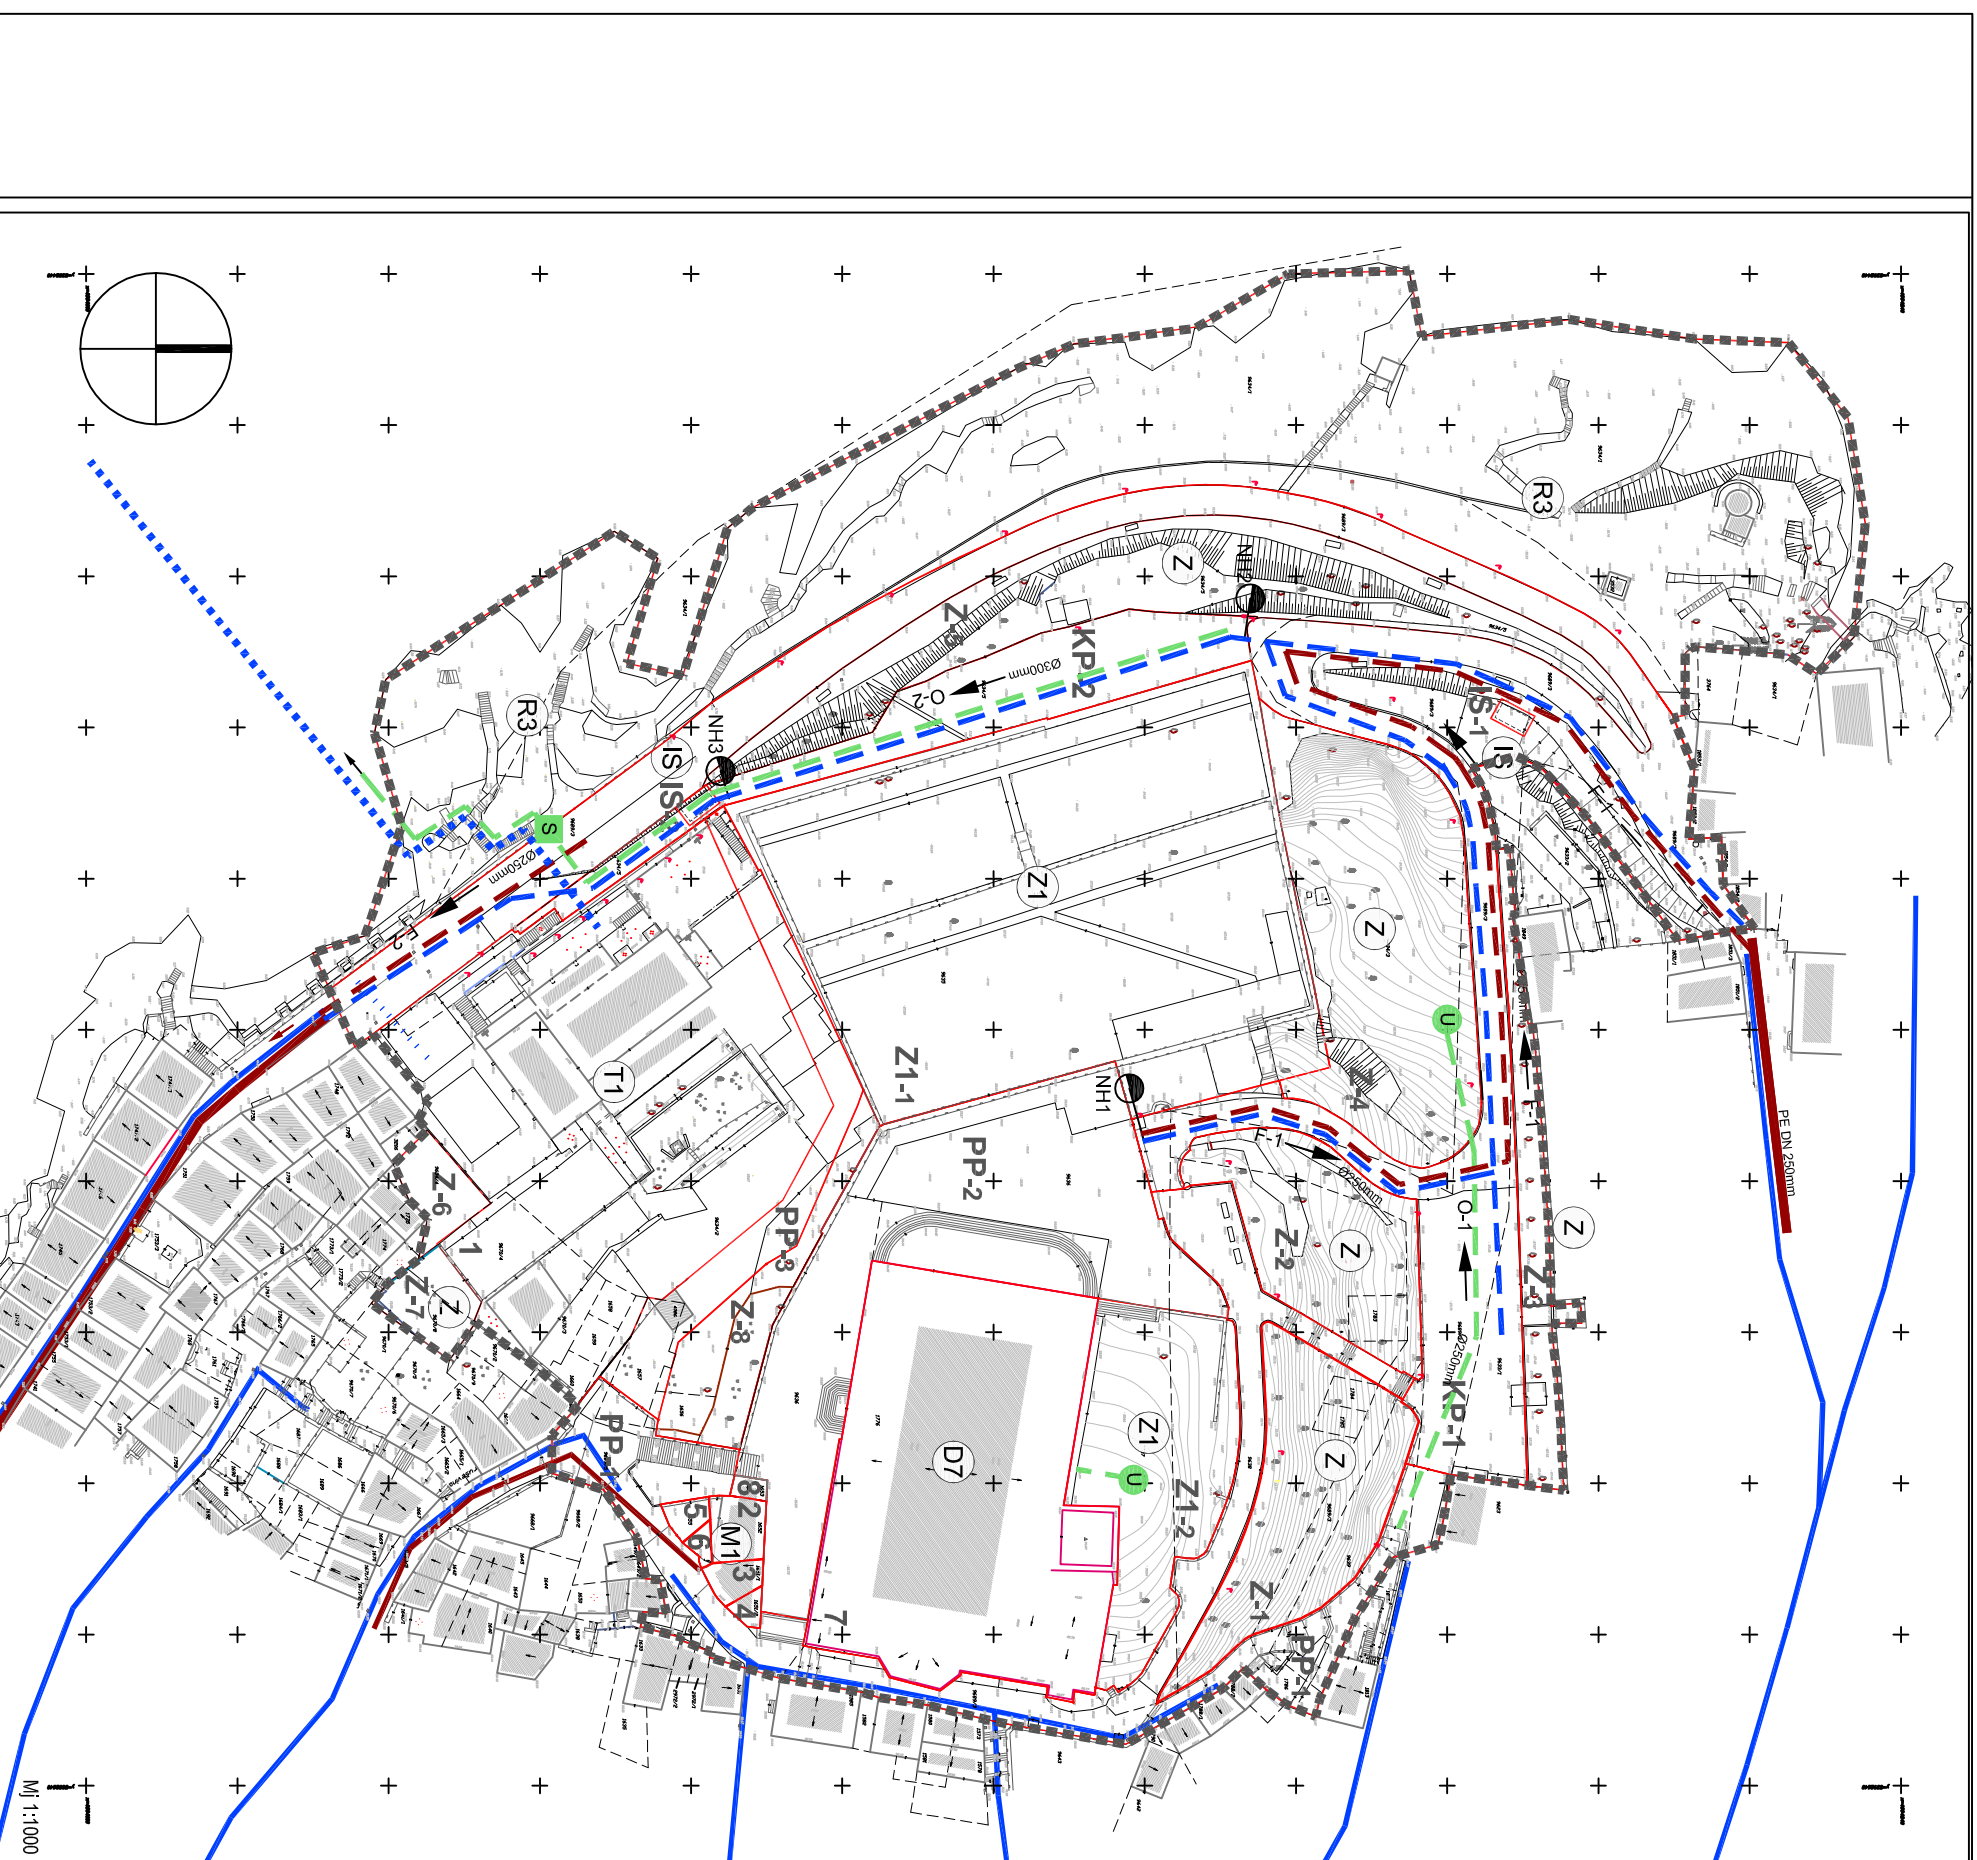

ZUPANIJA	ISTARSKA
GRAD	ROVINJ-ROVIGNO
NAZIV PROSTORNOG PLANA:	DETALJNI PLAN UREĐENJA ZONE HOTEL ROVINJ
NAZIV KARTOGRAFSKOG PRIKAZA:	KOMUNALNA INFRASTRUKTURNA MREŽA VODOOPSKRBA I ODVODNJA
BROJ KARTOGRAFSKOG PRIKAZA:	2. B.
MJERILLO KARTOGRAFSKOG PRIKAZA:	1:1000

PROGRAM MERA ZA UNAPREĐENJE STANJA U PROSTORU:	ODLUKA PREDSTAVNIČKOG TIJELA O DONOŠENJU PLANA:
Službeni Glasnik Grada Rovinja-Rovigno br. 8/06	Službeni Glasnik Grada Rovinja-Rovigno br. 4/2008.
JAVNA RASPRAVA (DATUM OBJAVE):	JAVNI UVID ODRŽAN
GLAS ISTRE 19. srpnja 2007.	OD: 27.07.2007
LA VOCE DEL POPOLO 20. srpnja 2007.	DO: 27.08.2007
PEČAT TIJELA ODGOVORNOG ZA PROVOĐENJE JAVNE RASPRAVE:	ODGOVORNA OSOBA ZA PROVOĐENJE JAVNE RASPRAVE:
	IVAN BEGIĆ dipl. iur.

PRAVNA OSOBA / TIJELO KOJE JE IZRADILO PLAN:	ODGOVORNA OSOBA:
RANDIĆ-TURATO arhitektonski biro d.o.o. Rijeka	mr.sc. SAŠA RANDIĆ dipl.ing.arh.
PEČAT PRAVNE OSOBE / TIJELA KOJE JE IZRADILO PLAN:	

KOORDINATOR PLANA:	
mr.sc.SAŠA RANDIĆ dipl.ing.arh.	
STRUČNI TIM U IZRADI PLANA:	
1. mr.sc. IDIS TURATO dipl.ing.arh.	5. _____
2. mr. sc. SAŠA RANDIĆ dipl.ing.arh.	6. _____
3. IVA FRANOLIĆ dipl.ing.arh.	7. _____
4. _____	8. _____
PEČAT PREDSTAVNIČKOG TIJELA.	PREDSJEDNIK PREDSTAVNIČKOG TIJELA.
	DAVORIN FLEGO

ISTOVJETNOST OVOG PROSTORNOG PLANA S IZVORNIM OM OVERAVA:	PEČAT MADLEŽNOG TIJELA,
IVAN BEGIĆ dipl. iur.	