

3.B.- UVJETI KORIŠTENJA, UREDENJA I ZAŠTITE POVRŠINA - OBLICI KORIŠTENJA

TUMAČ PLANSKOG ZNAKOVILJA

OBUHVAAT DETALJNOG PLANA UREDENJA

GRANICA GRADEVNE ČESTICE

1 OZNAKA GRADEVNE ČESTICE

M1 MJEŠOVITA NAMJENA

PRETEŽITO STAMBENA - M1

GOSPODARSKA NAMJENA-UGOSTITELJSKO TURISTIČKA

HOTEL - T1

JAVNA I DRUŠTVENA NAMJENA

VJERSKA - D7

ŠPORTSKO REKREACIJSKA NAMJENA

KUPALIŠTE - R3

JAVNE ZELENE POVRŠINE

JAVNI PARK - Z1

Z ZAŠTITNE ZELENE POVRŠINE

KOLNO-PJEŠAČKE POVRŠINE (KP)

PJEŠAČKE POVRŠINE (PP)


OBLICI KORIŠTENJA

ODRŽAVANJE I MANJI ZAHVATI SANACIJE GRADEVINA
- DOVRŠENI DIO NASELJA

SANACIJA GRADEVINA I REKONSTRUKCIJA
- MOGUĆA PRENAMJENA PRIZEMLJA

REKONSTRUKCIJA - PROMJENA KORIŠTENJA
RADI POBOLJŠANJA FUNKCIONALNOSTI DIJELOVA NASELJA

NOVA GRADNJA

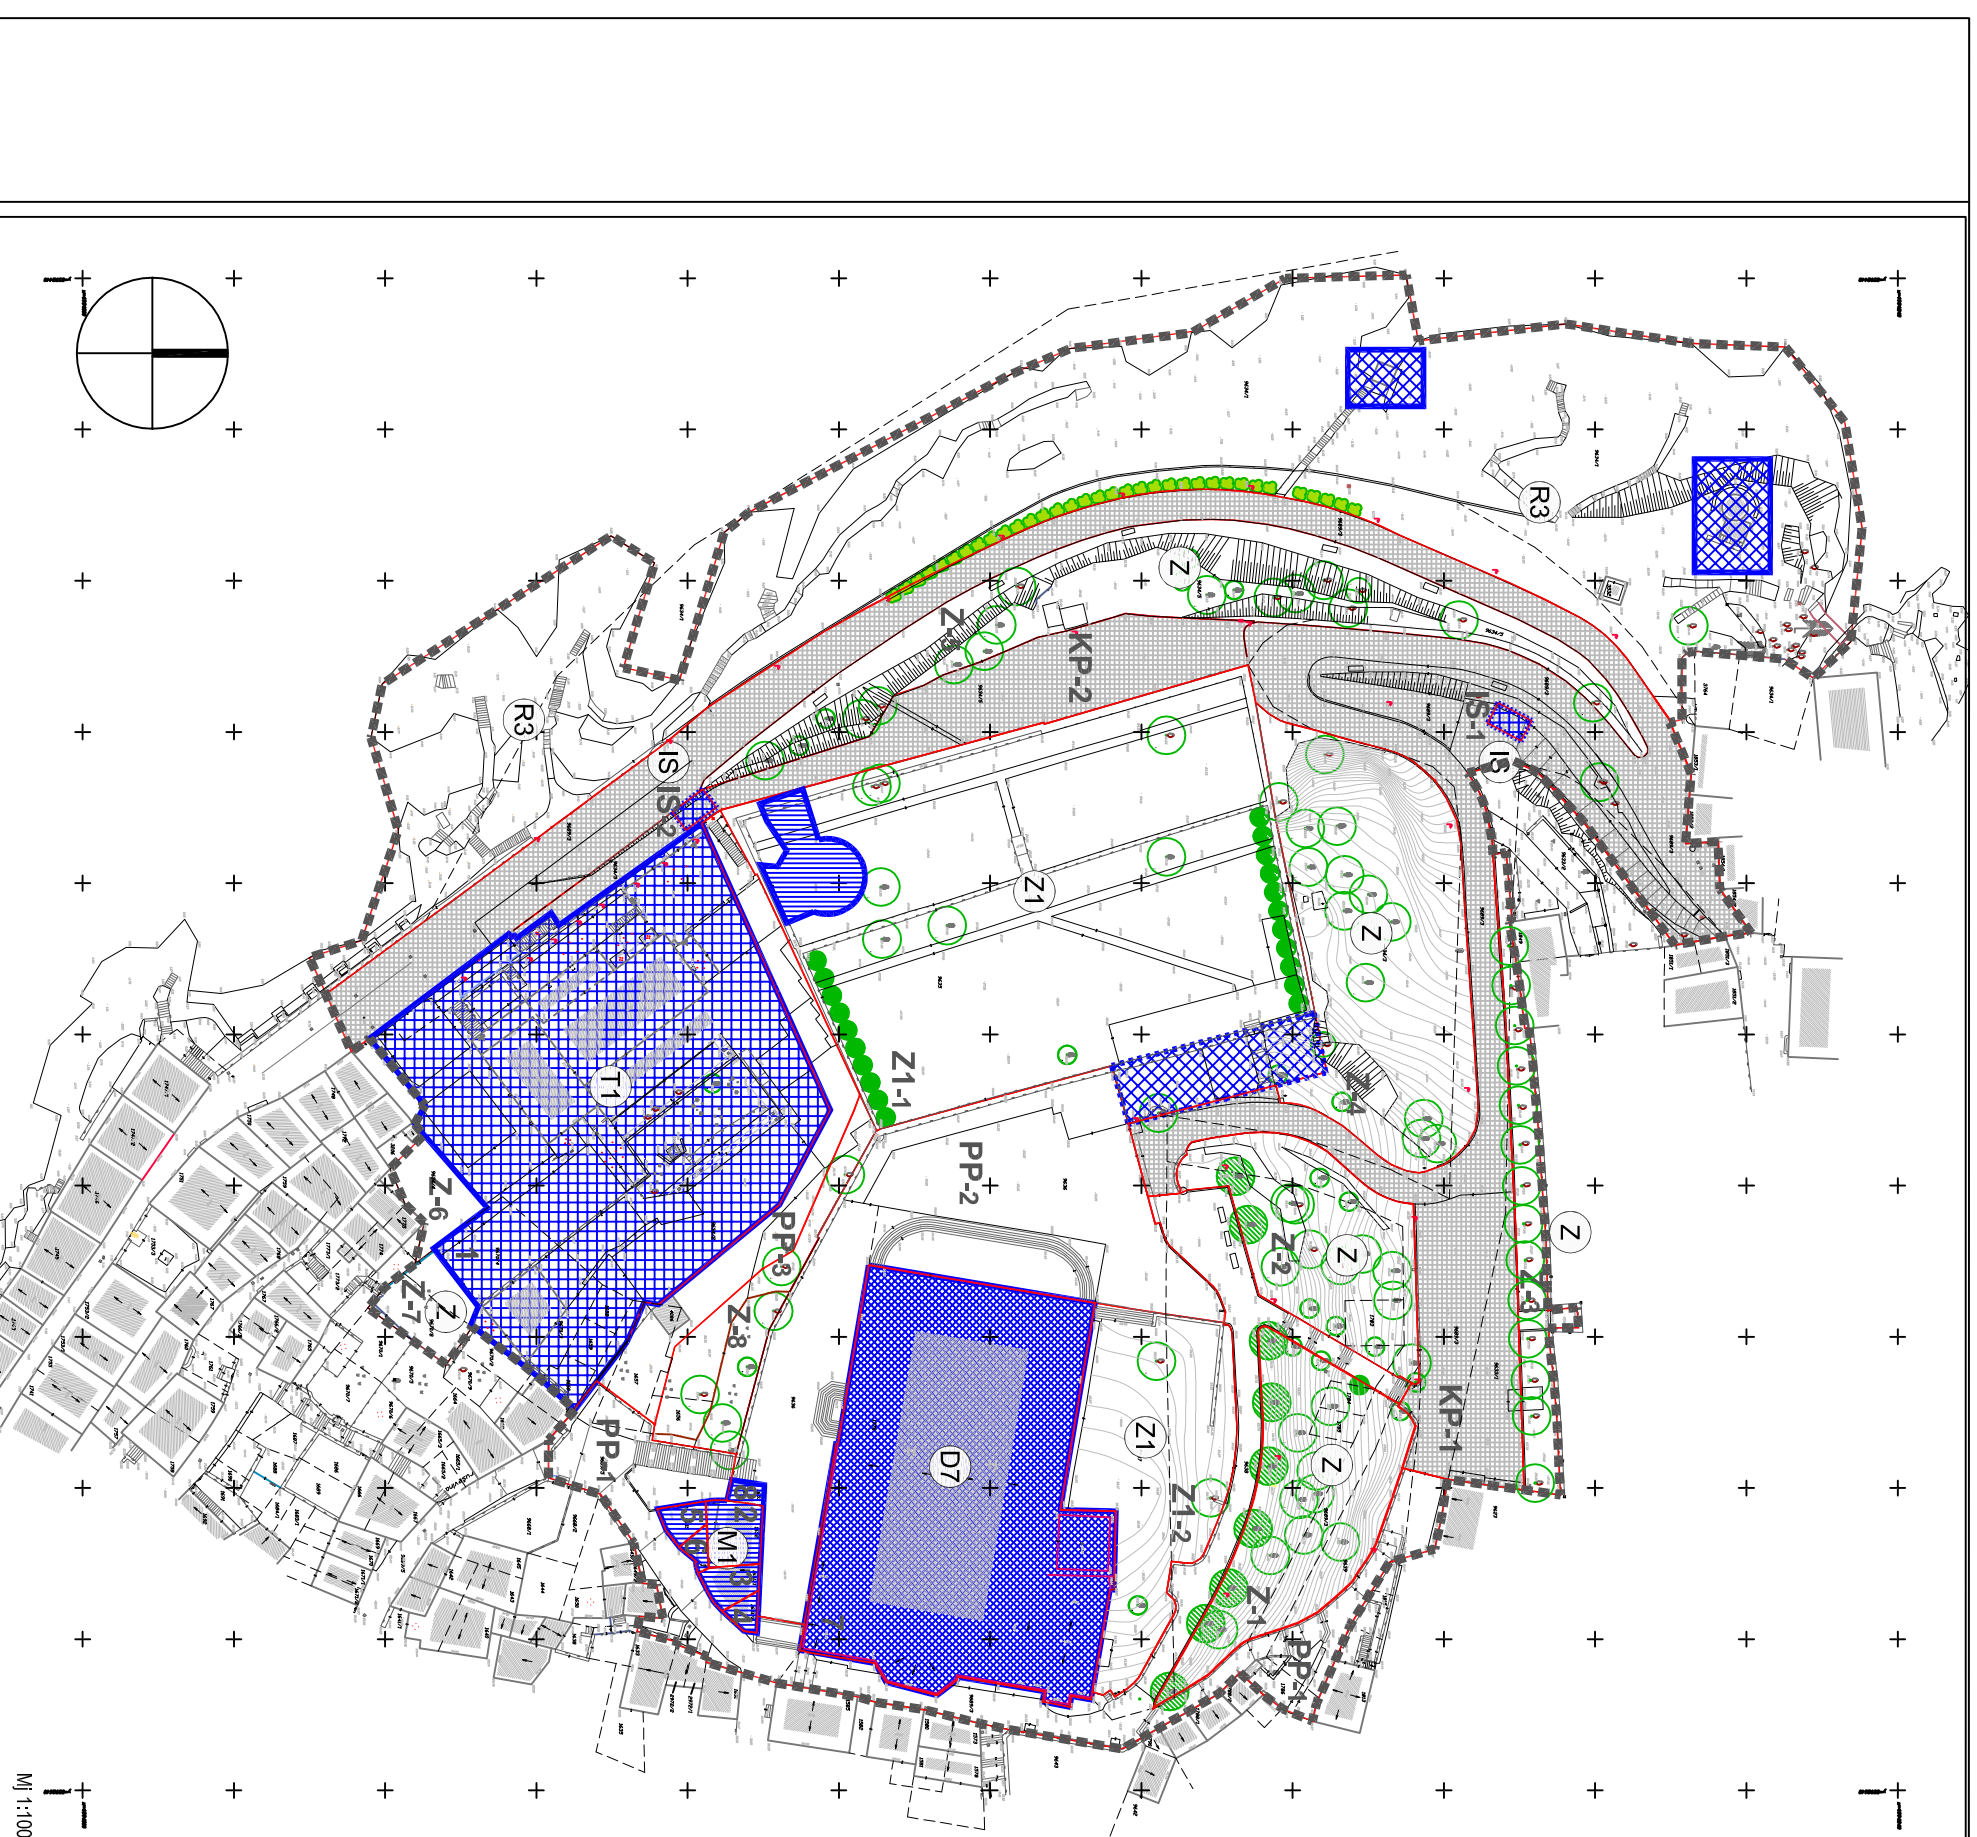

Mj 1:1000

ŽUPANIJA ISTARSKA

GRAD ROVINJ-ROVIGNO

MAZIV PROSTORNOG PLANA: **DETALJNI PLAN UREDENJA ZONE HOTEL ROVINJ**

MAZIV KARTOGRAFSKOG PRIKAZA: **UVJETI KORIŠTENJA, UREDENJA I ZAŠTITE POVRŠINA - OBLICI KORIŠTENJA**

BROJ KARTOGRAFSKOG PRIKAZA: **3.B.** MJERILO KARTOGRAFSKOG PRIKAZA: **1:1000**

PROGRAM MJERA ZA UNAPREĐENJE STANJA U PROSTORU:
Odluka Predstavničkog tijela o donošenju plana:
Službeni Glasnik Grada Rovinja-Rovigno br. 4/2008.

JAVNA RASPRAVA (DATUM OBJAVE):
GLAS ISTRE 19.srpnja 2007.
LA VOCE DEL POPOLO 20.srpnja 2007.

JAVNI UVID ODRŽAN
OD: 27.07.2007
DO: 27.08.2007

PEČAT TIJELA ODGOVORNOG ZA PROVOĐENJE JAVNE RASPRAVE:
IVAN BEGIĆ dipl. iur.

PRAVNA OSOBA / TIJELO KOJE JE IZRADILO PLAN:
RANDIĆ-TURATO arhitektonski biro d.o.o. Rijeka

PEČAT PRAVNE OSOBE / TIJELA KOJE JE IZRADILO PLAN:
ODGOVORNA OSOBA:
mr.sc. SAŠA RANDIĆ dipl.ing.arh.

KOORDINATOR PLANA:
mr.sc.SAŠA RANDIĆ dipl.ing.arh.

STRUČNI TIM U IZRADI PLANA:

1. **mr.sc. IDIS TURATO dipl.ing.arh.**
2. **mr. sc. SAŠA RANDIĆ dipl.ing.arh.**
3. **IVA FRANOVIĆ dipl.ing.arh.**
4. _____
5. _____
6. _____
7. _____
8. _____

PEČAT PREDSTAVNIČKOG TIJELA. **DAVORIN FLEGO**
PEČAT NADLEŽNOG TIJELA,
ISTOVJETNOST OVOG PROSTORNOG PLANA S IZVORNIKOM
OVIJERAVA:
IVAN BEGIĆ dipl. iur.