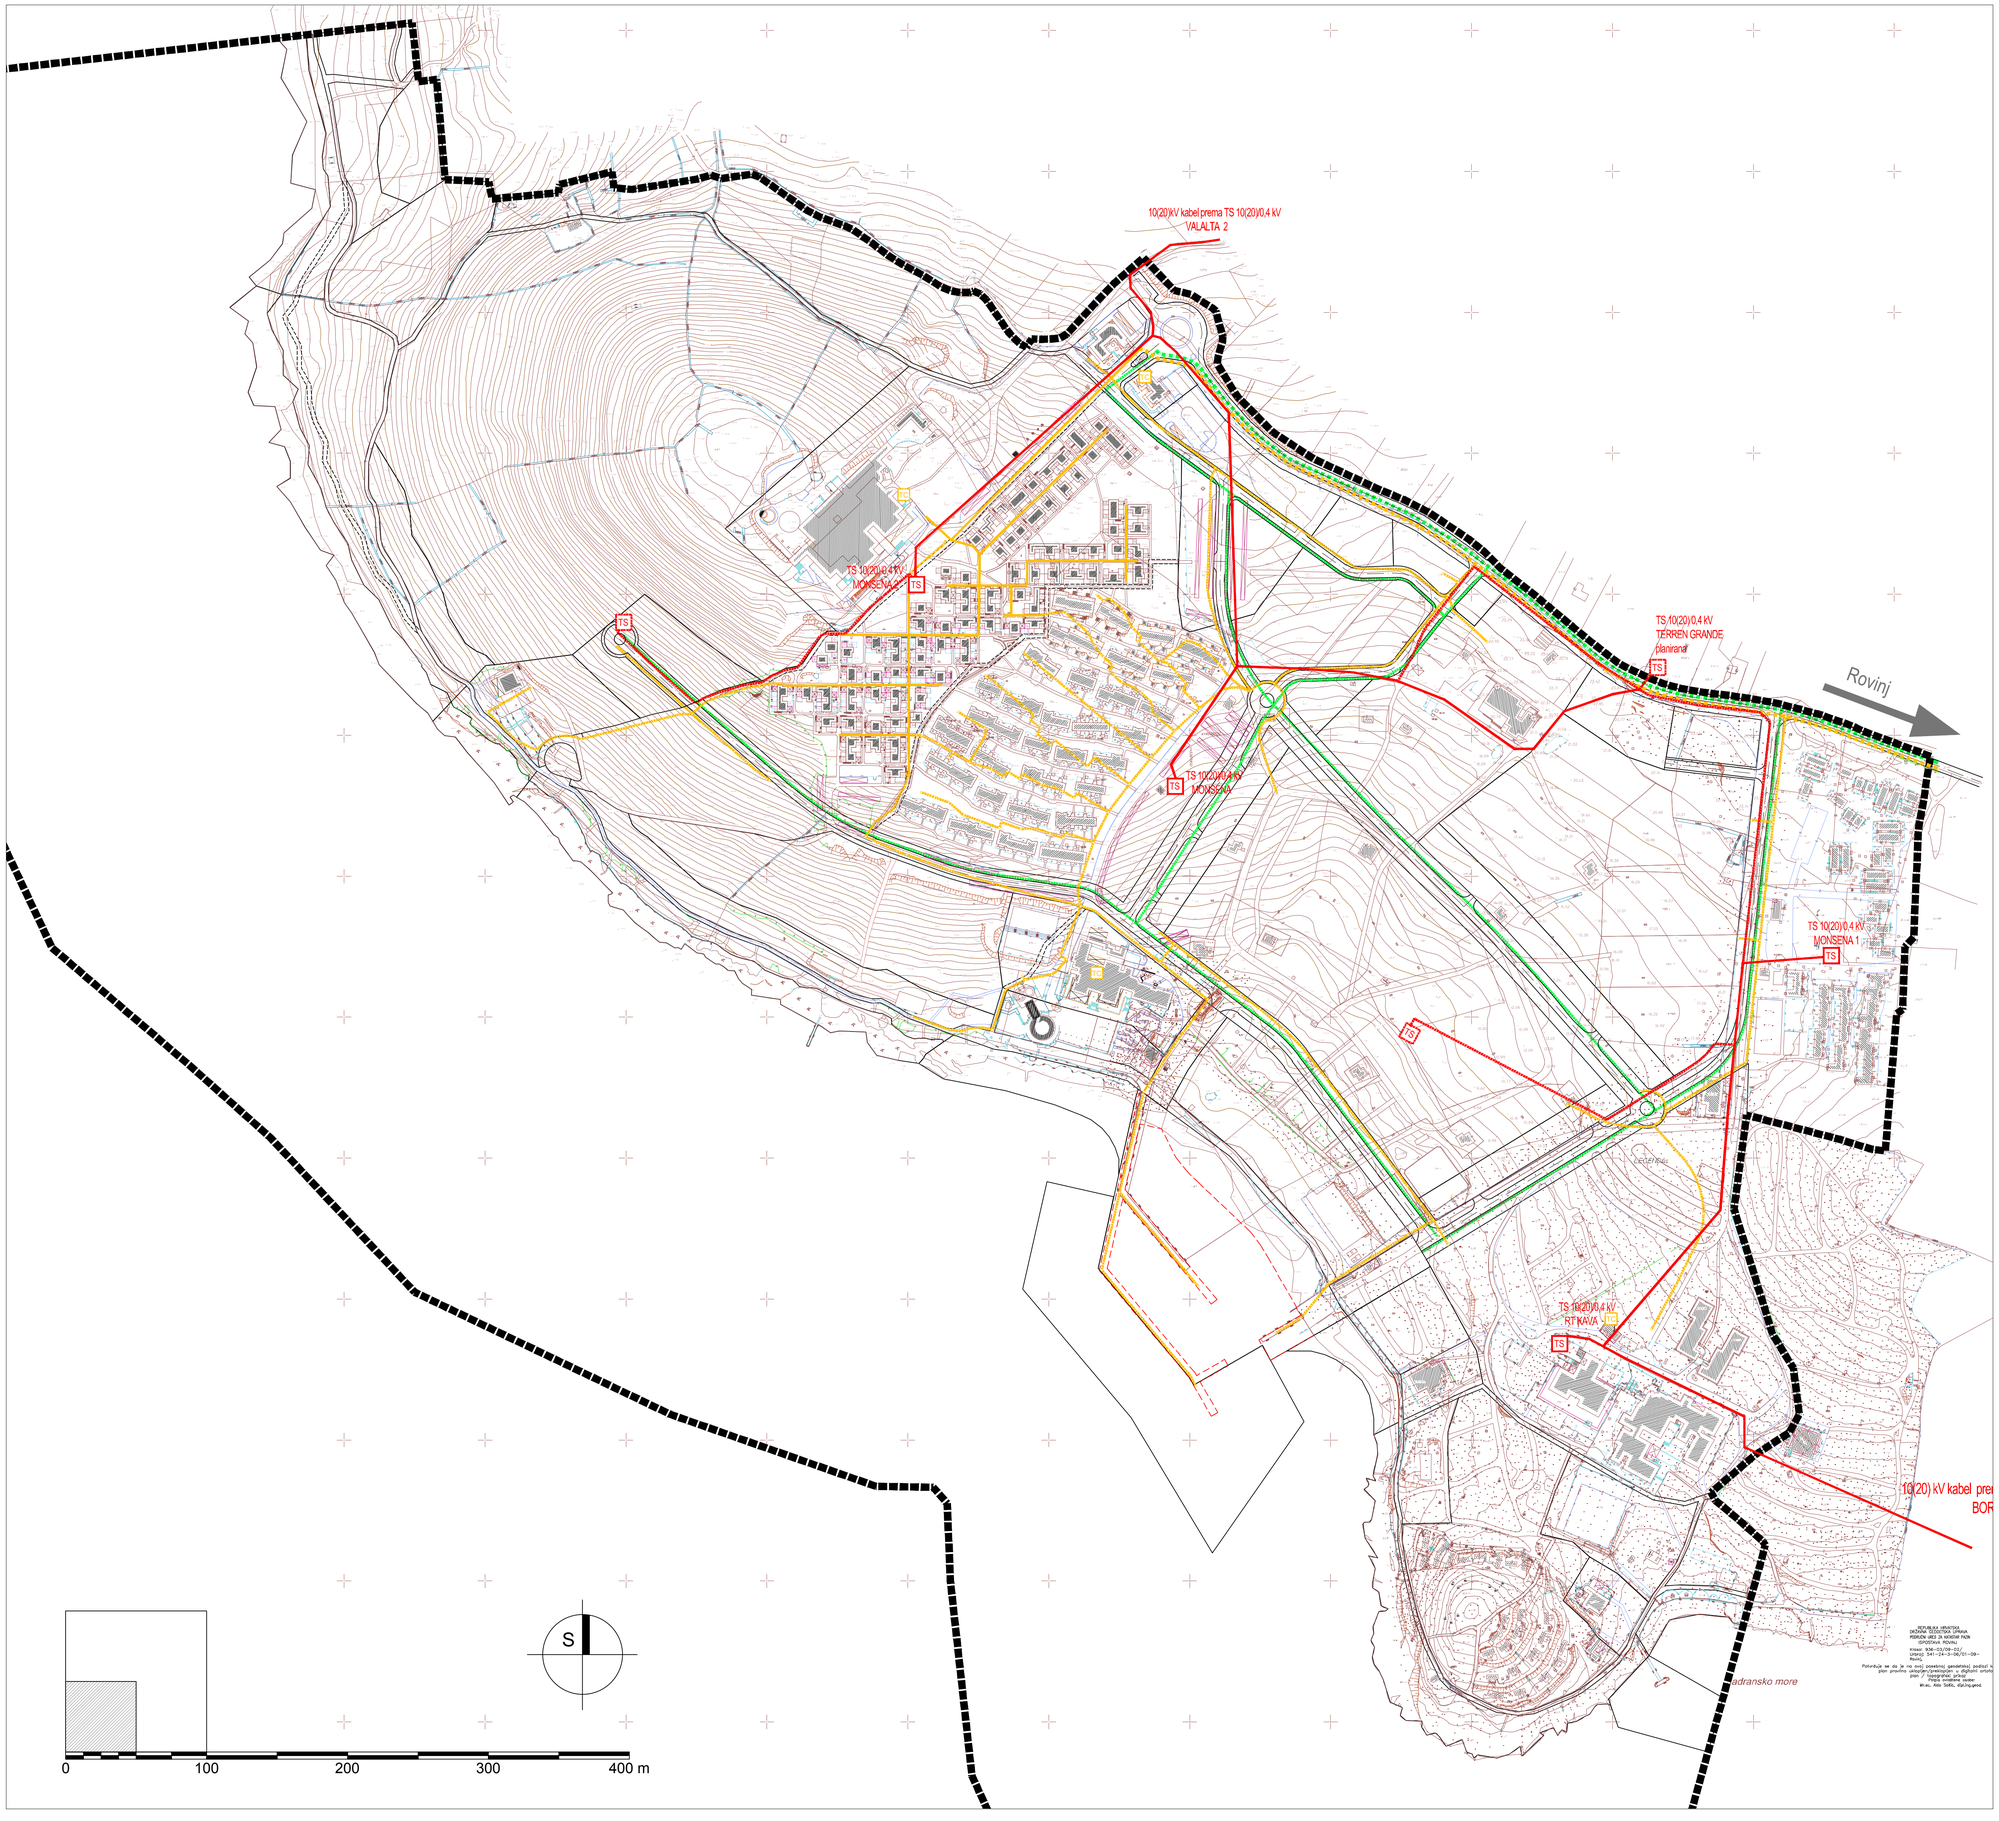

GRAD ROVINJ

URBANISTIČKI PLAN UREĐENJA

TURISTIČKE ZONE "MONSENA-VALDALISO"

2.2.
INFRASTRUKTURNI SUSTAVI TELEKOMUNIKACIJE I ENERGETIKA

TUMAČ:

granica obuhvata UPU-a

PROMET

kolnik

izgled luke prema idejnom rješenju

POŠTA I TELEKOMUNIKACIJE

TK PODZEMNI VOD

UKIDANJE TK PODZEMNOG VODA

PLANIRANI TK PODZEMNI VOD

TK VIŠE RAZINE

TELEFONSKA CENTRALA

PLANIRANATELEFONSKA CENTRALA

optika 2x24n. OPIS

ENERGETSKI SUSTAV

ELEKTROENERGETIKA

ELEKTRIKA 10(20)kV VOD

ELEKTRIKA 10(20)kv VOD - PLANIRANI

TRAFOSTANICA

PLANIRANA TRAFOSTANICA

20kV OPIS

CIJEVNI TRANSPORT PLINA

PLANIRANI PLINOVOD

PLINOVOD VIŠE RAZINE (PREDVIĐENI)

Županija:
ISTARSKA ŽUPANIJA

Jedinica lokalne samouprave:
GRAD ROVINJ-ROVIGNO

Naziv prostornog plana:
URBANISTIČKI PLAN UREĐENJA TURISTIČKE ZONE "MONSENA-VALDALISO"

Naziv kartografskog prikaza:
INFRASTRUKTURNI SUSTAVI TELEKOMUNIKACIJE I ENERGETIKA

Broj kartografskog prikaza:	Mjerilo kartografskog prikaza:
2.2.	**1:2000**

Program mjera za unapređenje stanja u prostoru	Odluka predstavničkog tijela o donošenju plana:
Službeni glasnik Grada Rovinja-Rovigno br. 08/06	**Službeni glasnik Grada Rovinja-Rovigno br. 05/10**

Javna rasprava (datum objave):	Javni uvid održan:
31.07.2009."Glas Istre" i "La voce del popolo"	od 10.08. do 09.09.2009.

Pečat tijela odgovornog za provođenje javne rasprave:	Odgovorna osoba za provođenje javne rasprave:
M.P.	Ivan Begić, dipl. iur. potpis

Suglasnost na plan prema Zakonu o prostornom uređenju i gradnji (NN 76/07 i 38/09):

Klasa: 350-02/10-13/29, Urbr: 531-06-10-3, Datum: 19.05.2010.

Pravna osoba koja je izradila plan:

URB*ING, d. o. o. za poslove prostornog uređenja i zaštite okoliša, Zagreb,*
Avenija V. Holjevca 20, telifax: 01/230-11-40, 233-45-14, 65-39-693 e-mail: urbing@urbing.hr

Pečat pravne osobe koja je izradila plan:	Odgovorna osoba:
M.P.	Darko Martinec, dipl.ing.arh. potpis

Odgovorni voditelj:
Darko Martinec. dipl.ing.arh.

Stručni tim u izradi plana:	U suradnji s:	Telekomunikacije:
Darko Martinec, dipl.ing.arh. Tihomir Knezić, dipl.ing.arh. Jakov Ahel, dipl.ing.arh. Filip Šrajer, dipl.ing.arh. John Leko, dipl.ing.prom. Jasmina Kadija, aps.arh. Andrea Solomun Frković, stud.arh.	Krajobraz: dr. sci. Lido Sošić, dipl. ing. kraj. arh. Katja Sošić, mag.prost.pl.urb.i plan.okol. Andrea Puorro, mag.prost.pl.urb.i plan.okol. Obalne građevine: dr. sci. Marko Pršić, dipl.ing.grad. Dalibor Carević, dipl.ing.grad. Elektroenergetika: Milan Damianić, dipl.ing.el.	Glavdaudio Pelizzer, dipl.ing.el. Plinoopskrba: Silvano Cukon, dip.ing.stroj. Vodoopskrba: Darko Maličić Pirin, dipl.ing.grad. Fekalna odvodnja: dr.sc. Stanislav Tedeschi, dipl.ing.grad. Raul Valčić, dipl.ing.grad. Oborinska odvodnja: dr.sc. Marijan Habajec, dipl.ing.grad.

Pečat Gradskog vijeća:	Predsjednik Gradskog vijeća:
M.P.	Davorin Flego, dipl.oec. potpis

Istovjetnost ovog prostornog plana s izvornikom ovjerava:	Pečat nadležnog tijela:
potpis	M.P.