



**URBANISTIČKI PLAN UREĐENJA
TURISTIČKE ZONE
"MONSENA-VALDALISO"**


**2.3.1.
INFRASTRUKTURNI SUSTAVI
VODOOPSKRBA**

TUMAČ:

- granica obuhvata UPU-a
- PROMET
- kolnik
- - - izgled luke prema idejnom rješenju

VODOOPSKRBNI SUSTAV

- POSTOJEĆI VODOVOD
- - - PLANIRANI VODOVOD
- · · VODOVOD VIŠE RAZINE

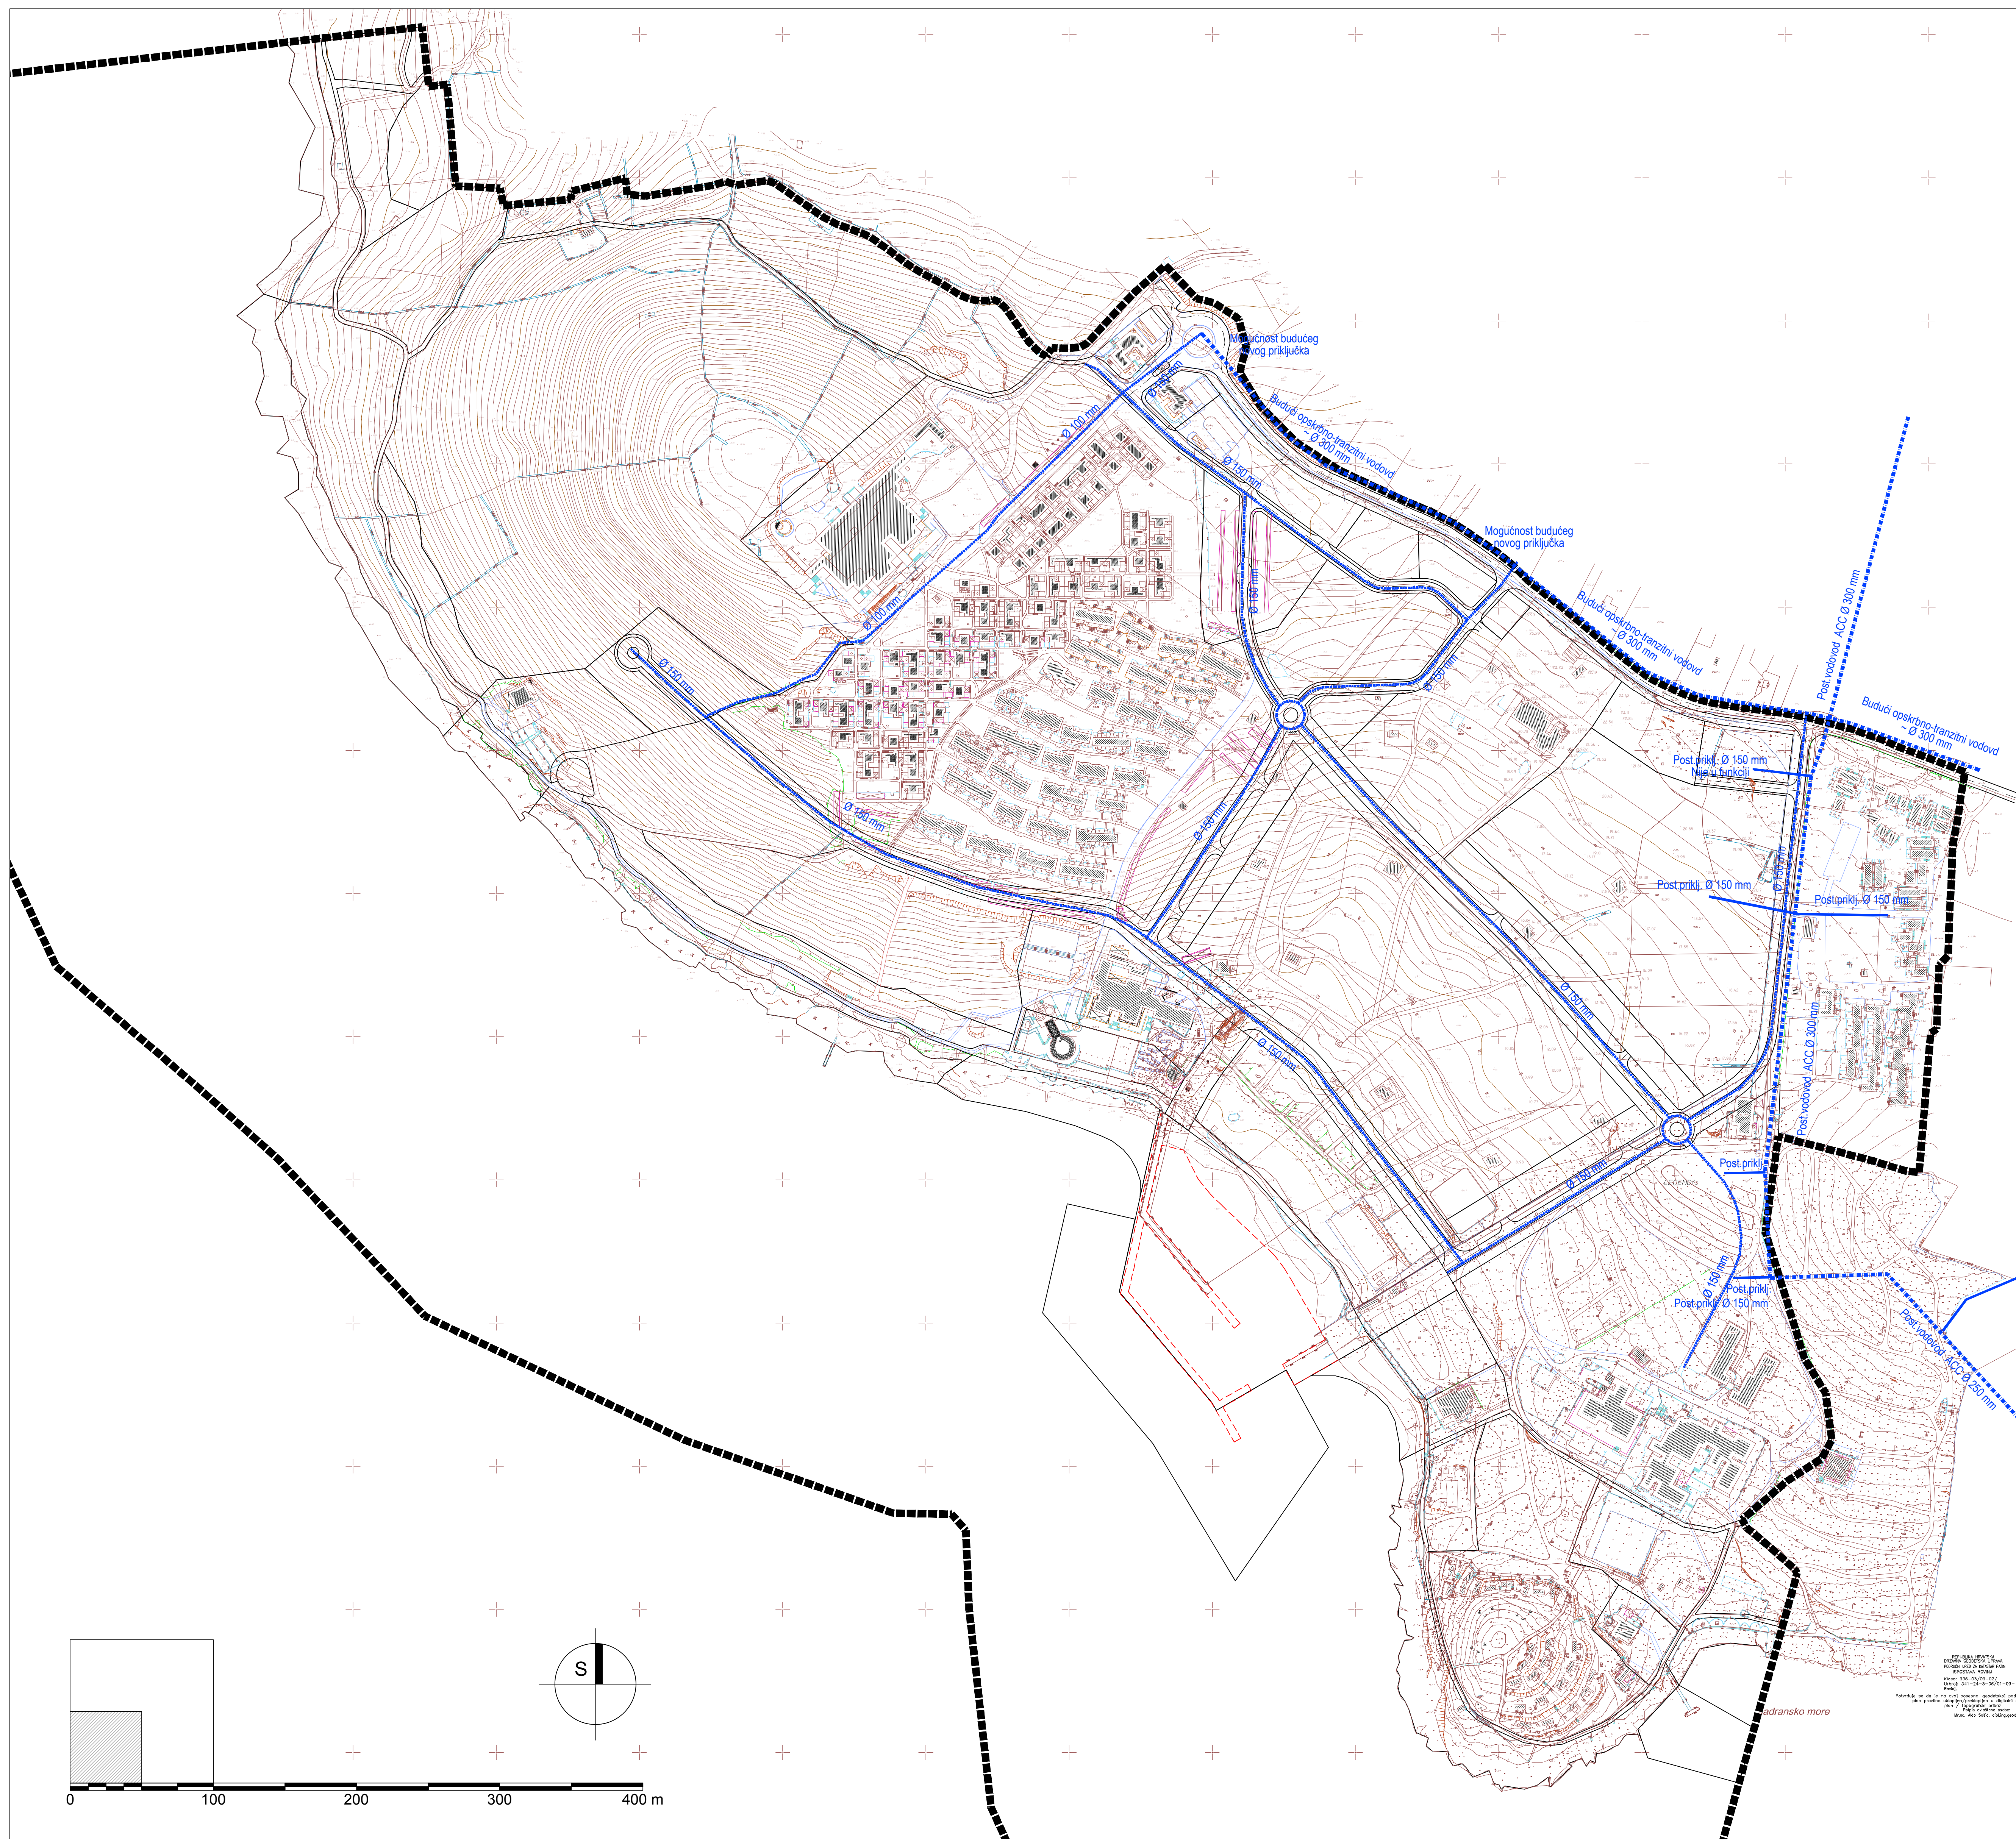

Zemlja: ISTARSKA ŽUPANIJA	
Jednica lokalne samouprave: GRAD ROVINJ-ROVIGNO	
Naziv prostornog plana: URBANISTIČKI PLAN UREĐENJA TURISTIČKE ZONE "MONSENA-VALDALISO"	
Naziv kartografskog prikaza: INFRASTRUKTURNI SUSTAVI VODOOPSKRBA	
Broj kartografskog prikaza: 2.3.1.	Mjerilo kartografskog prikaza: 1:2000
Program i plan za uređenje: Službeni glasnik Grada Rovinja-Rovigno br. 08/06	Odluka predstavničkog tijela o donošenju plana: Službeni glasnik Grada Rovinja-Rovigno br. 05/10
Javna rasprava (datum objave): 31.07.2009. "Glas Istre" i "La voce del popolo"	Javni uvid odtad: od 10.08. do 09.09.2009.
Počat tjela odgovornog za provođenje javne rasprave: M.P.	Odgovorna osoba za provođenje javne rasprave: Ivan Begić, dipl. iur.
Suglasnost na plan prema Zakonu o prostornom uređenju i gradnji (NN 167/13-09): Klasa: 350-02/10-13/29, Urbir: 531-06-10-3, Datum: 19.05.2010.	
Pravna osoba koja je izradila plan: URBING, d. o. o. za poslove prostornog uređenja i zaštite okoliša, Zagreb, Avenija V. Holveca 20, tel/fax: 01/230-11-40, 233-45-14, 65-39-693 e-mail: urbing@urbing.hr	
Počat pravne osobe koja je izradila plan: M.P.	Odgovorna osoba: Darko Martinec, dipl.ing.arh.
Odgovorni voditelj: Darko Martinec, dipl.ing.arh.	
Štampir im u izradi plana: Darko Martinec, dipl.ing.arh. Tibor Knežić, dipl.ing.arh. Jakov Aheč, dipl.ing.arh. Filip Štanić, dipl.ing.arh. John Leko, dipl.ing.arh. Jasmina Kadžić, spa.arh. Andrea Salomon Friković, stud.arh.	U suradnji s: Kropotrac: dr. sci. Ljilja Šoljić, dipl. ing. kra. arh. Kaja Šoljić, mag. prost. i urb. i plan. arh. Andrea Purno, mag. prost. i urb. i plan. arh. Obalne građevine: dr. sci. Matko Prlec, dipl.ing.grad. Dalibor Carević, dipl.ing.grad. Elektroinženjerski biro Damirani, dipl.ing.et.
Počat Gradskog vijeća: M.P.	Prešjednik Gradskog vijeća: Davorin Flego, dipl. oec.
Istovjetnost ovog prostornog plana s izvornikom ovjerava: M.P.	Počat nadležnog tijela: M.P.