




**URBANISTIČKI PLAN UREĐENJA
TURISTIČKE ZONE
"MONSENA-VALDALISO"**

**2.3.2.
INFRASTRUKTURNI SUSTAVI
ODVODNJA**

TUMAČ:

- granica obuhvata UPU-a
- PROMET
 - kolnik
 - - - izgled luke prema idejnom rješenju
- SUSTAV ODVODNJE
 - ODVODNJA OBORNSKIH VODA
 - KANALIZACIJA
 - PRIHVAT OBORNSKIH VODA PROMETNICE: taložnica-separator
 - PODMORSKI ISPUST S OZNAKOM SLIVA: ispušt sa taložnicom, dubina ispusta min. 3 m
 - ODVODNJA SJEVERNE ZONE - GRAVITACIJSKI VOD
 - ODVODNJA SJEVERNE ZONE - CRPNA STANICA I TLAČNI VOD
 - SMJER ODVODNJE
 - ODVODNJA OTPADNIH VODA
 - ODVODNJA - GRAVITACIJSKI VOD
 - ODVODNJA VIŠE RAZINE - GRAVITACIJSKI VOD
 - ODVODNJA VIŠE RAZINE - TLAČNI VOD
 - ODVODNJA VIŠE RAZINE - PROČIŠĆENA VODA
 - CRPNA STANICA
 - PROČIŠĆIVAČ
 - SMJER ODVODNJE

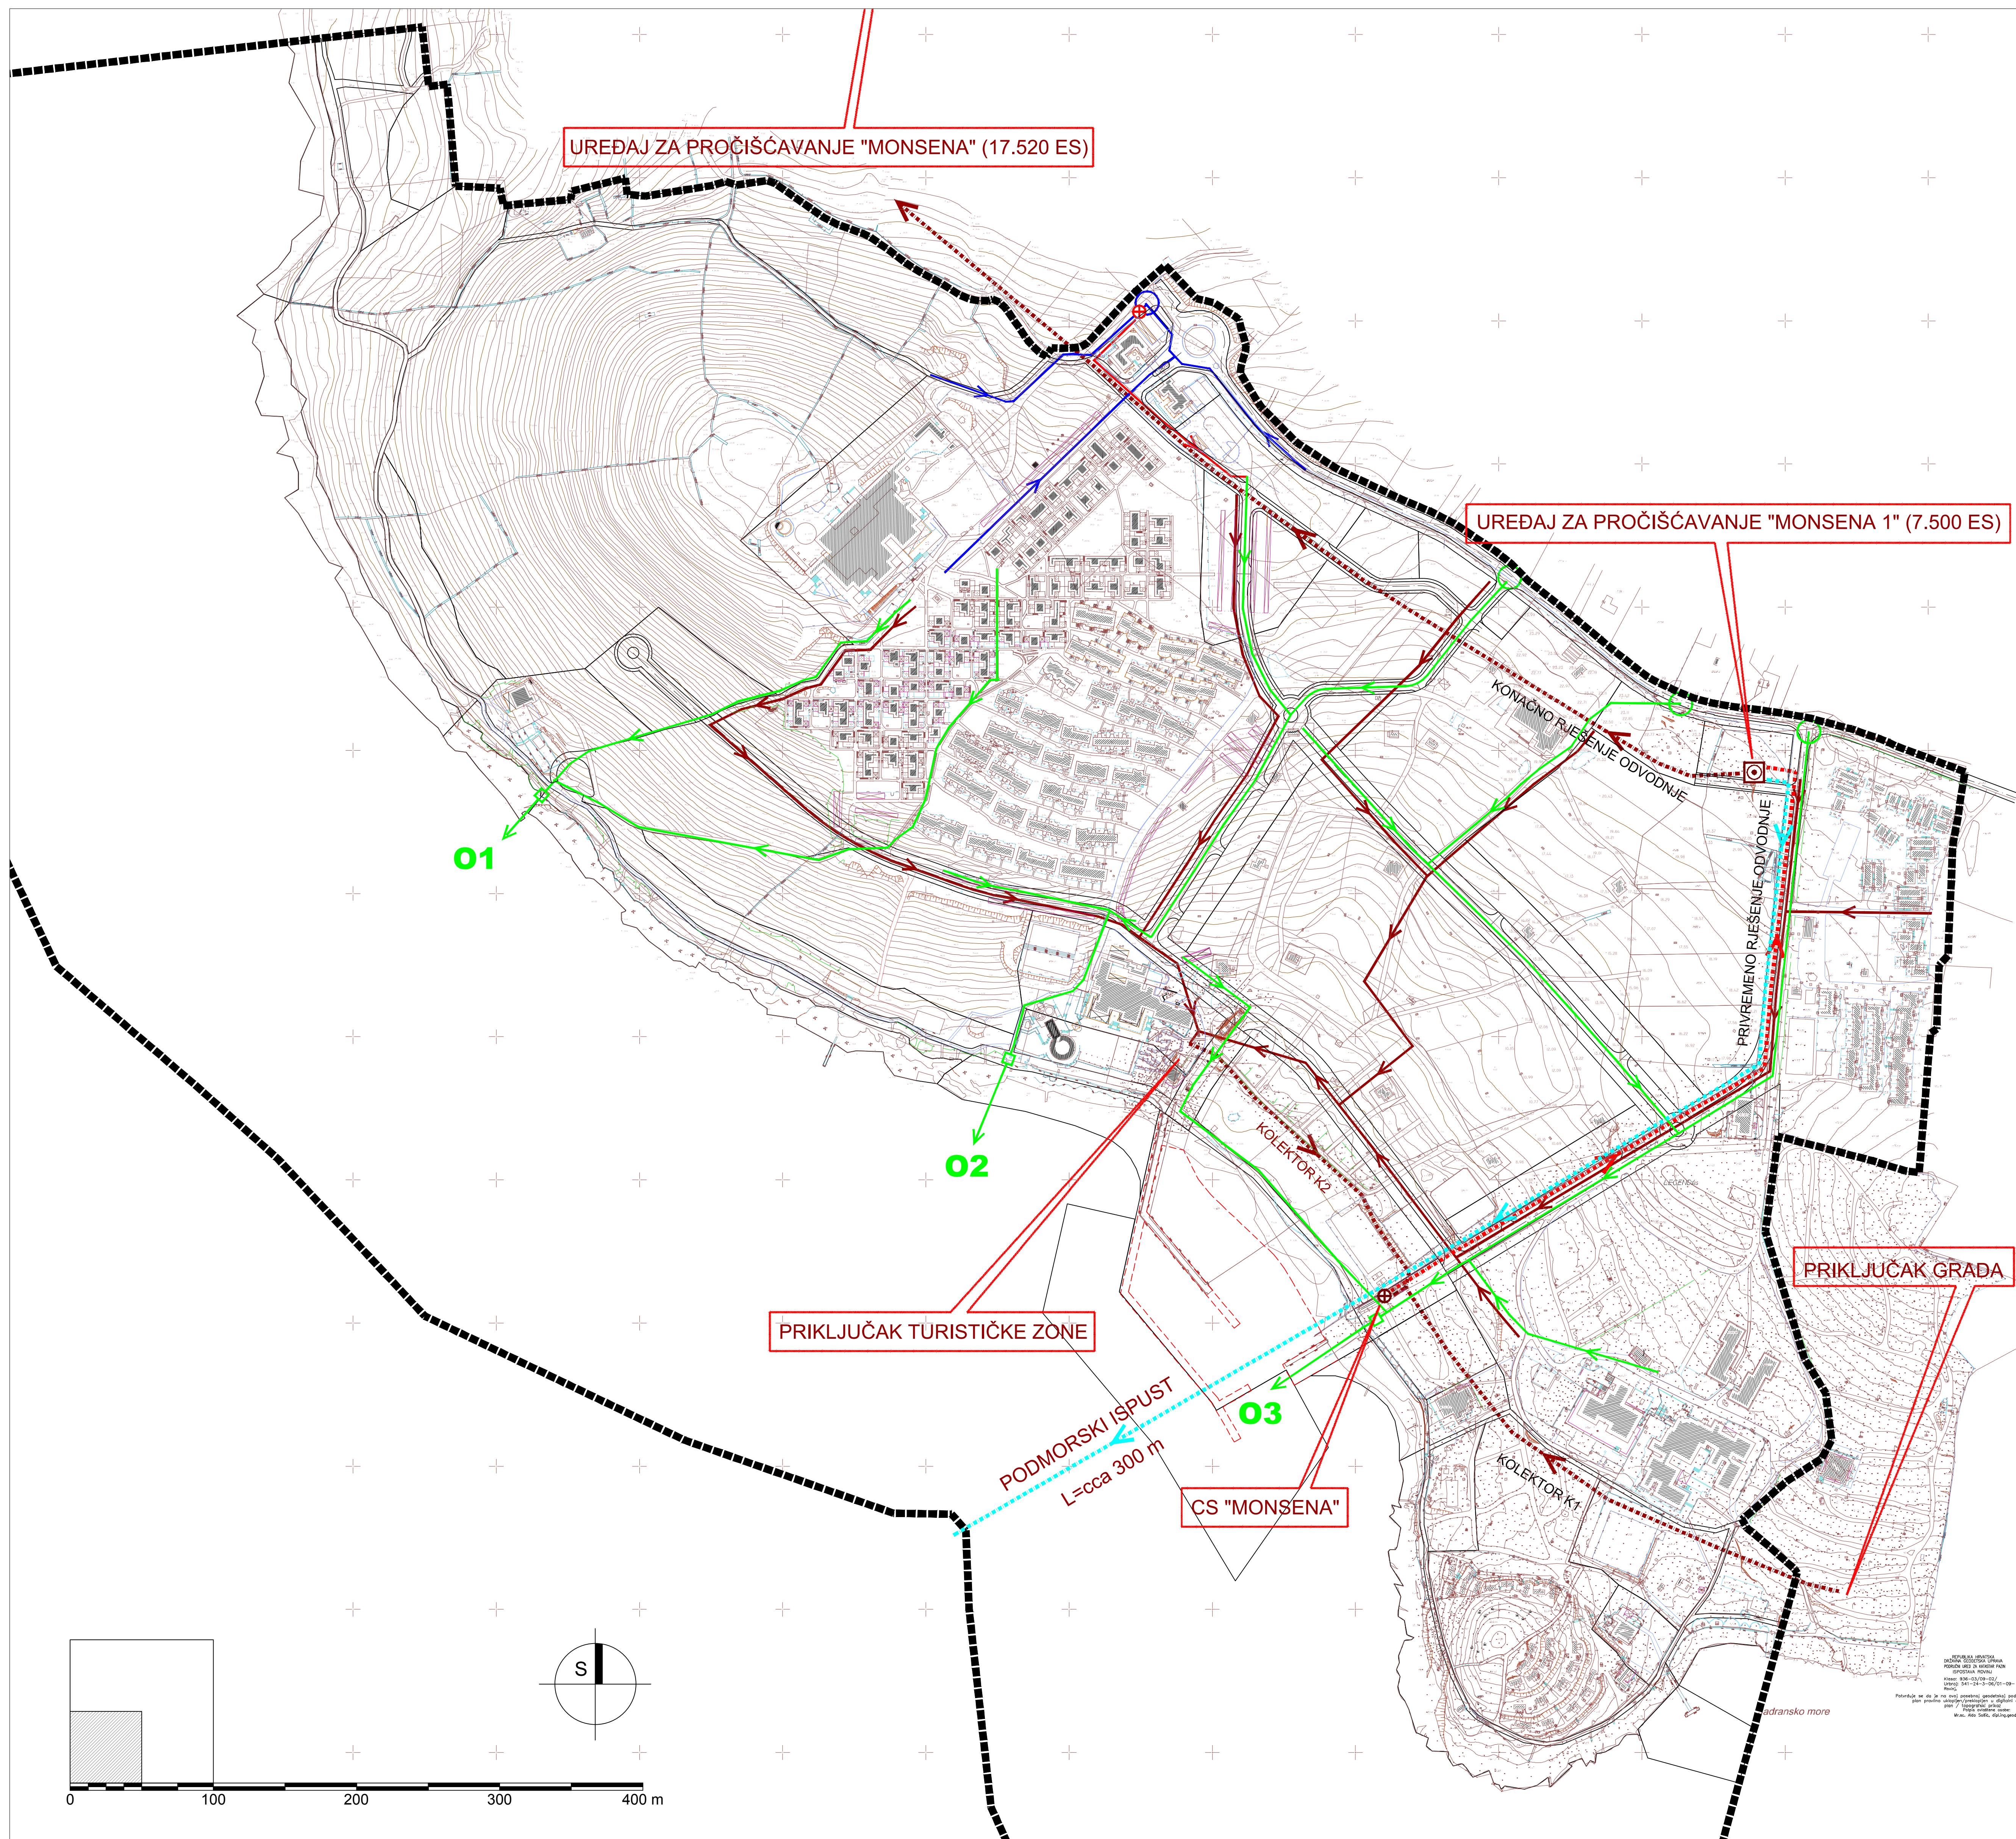

Zupanja ISTARSKA ŽUPANIJA	
Jednica lokalne samouprave GRAD ROVINJ-ROVIGNO	
Naziv prostornog plana URBANISTIČKI PLAN UREĐENJA TURISTIČKE ZONE "MONSENA-VALDALISO"	
Naziv kartografskog prikaza INFRASTRUKTURNI SUSTAVI ODVODNJA	
Broj kartografskog prikaza 2.3.2.	Mjerilo kartografskog prikaza 1:2000
Program i plan za uređenje obilježja u prostoru Službeni glasnik Grada Rovinja-Rovigno br. 08/06	Odbila prostorničkog tijela o doručeni plan Službeni glasnik Grada Rovinja-Rovigno br. 05/10
Javna rasprava (datum objave): 31.07.2009. "Glas Istre" i "La voce del popolo"	Javni uvid odbran: od 10.08. do 09.09.2009.
Počat ispa odgovornog za provedenje javne rasprave: M.P.	Odgovorna osoba za provedenje javne rasprave: Ivan Begić, dipl. iur. pois
Suglasnost na plan prema Zakonu o prostornom uređenju i gradnji (NN 76/07 i 38/09): Klasa: 350-02/10-13/29, Ubr: 531-06-10-3, Datum: 19.05.2010.	
Pravna osoba koja je uradila plan: URBING, d. o. o. za poslove prostornog uređenja i zaštite okoliša, Zagreb, Avenija V. Hojlevca 20, telefax: 01/230-11-40, 233-45-14, 65-39-693 e-mail: urbing@urbing.hr	
Počat pravne osobe koja je uradila plan: M.P.	Odgovorna osoba: Darko Martinec, dipl.ing.arh. pois
Odgovorni voditelj: Darko Martinec, dipl.ing.arh.	
Službeni tim u urad plan: Darko Martinec, dipl.ing.arh. Tibor Knežić, dipl.ing.arh. Jakov Aheč, dipl.ing.arh. Figa Štanič, dipl.ing.arh. Jana Leko, dipl.ing.arh. Jasmina Kadžić, spa.arh. Andrea Salomon Friković, stud.arh.	U suradnji s: Kropotac: dr. sci. Ljilja Šoljić, dipl. ing. kraj. arh. Kajeta Šoljić, mag. prost. i urb. i plan. arh. Andrea Pluromo, mag. prost. i urb. i plan. arh. Obalne građevine: dr. sci. Matko Prusec, dipl.ing.grad. Dalibor Carević, dipl.ing.grad. Elektrotehnički: Miran Damjanac, dipl.ing.el.
Počat Gradskog vijeća: M.P.	Predujnik Gradskog vijeća: Davorin Flego, dipl. oec. pois
Ispravnost ovog prostornog plana s ovornikom ovjerava: pois	Počat nadležnog tijela: M.P.